



Z:\PROJEKTE_2k\212_Rodeberg\0739_BP_WSO_Am_Seelgerätswege\0739_BP_WSO_Am_Seelgerätswege_2022-02-04.dwg

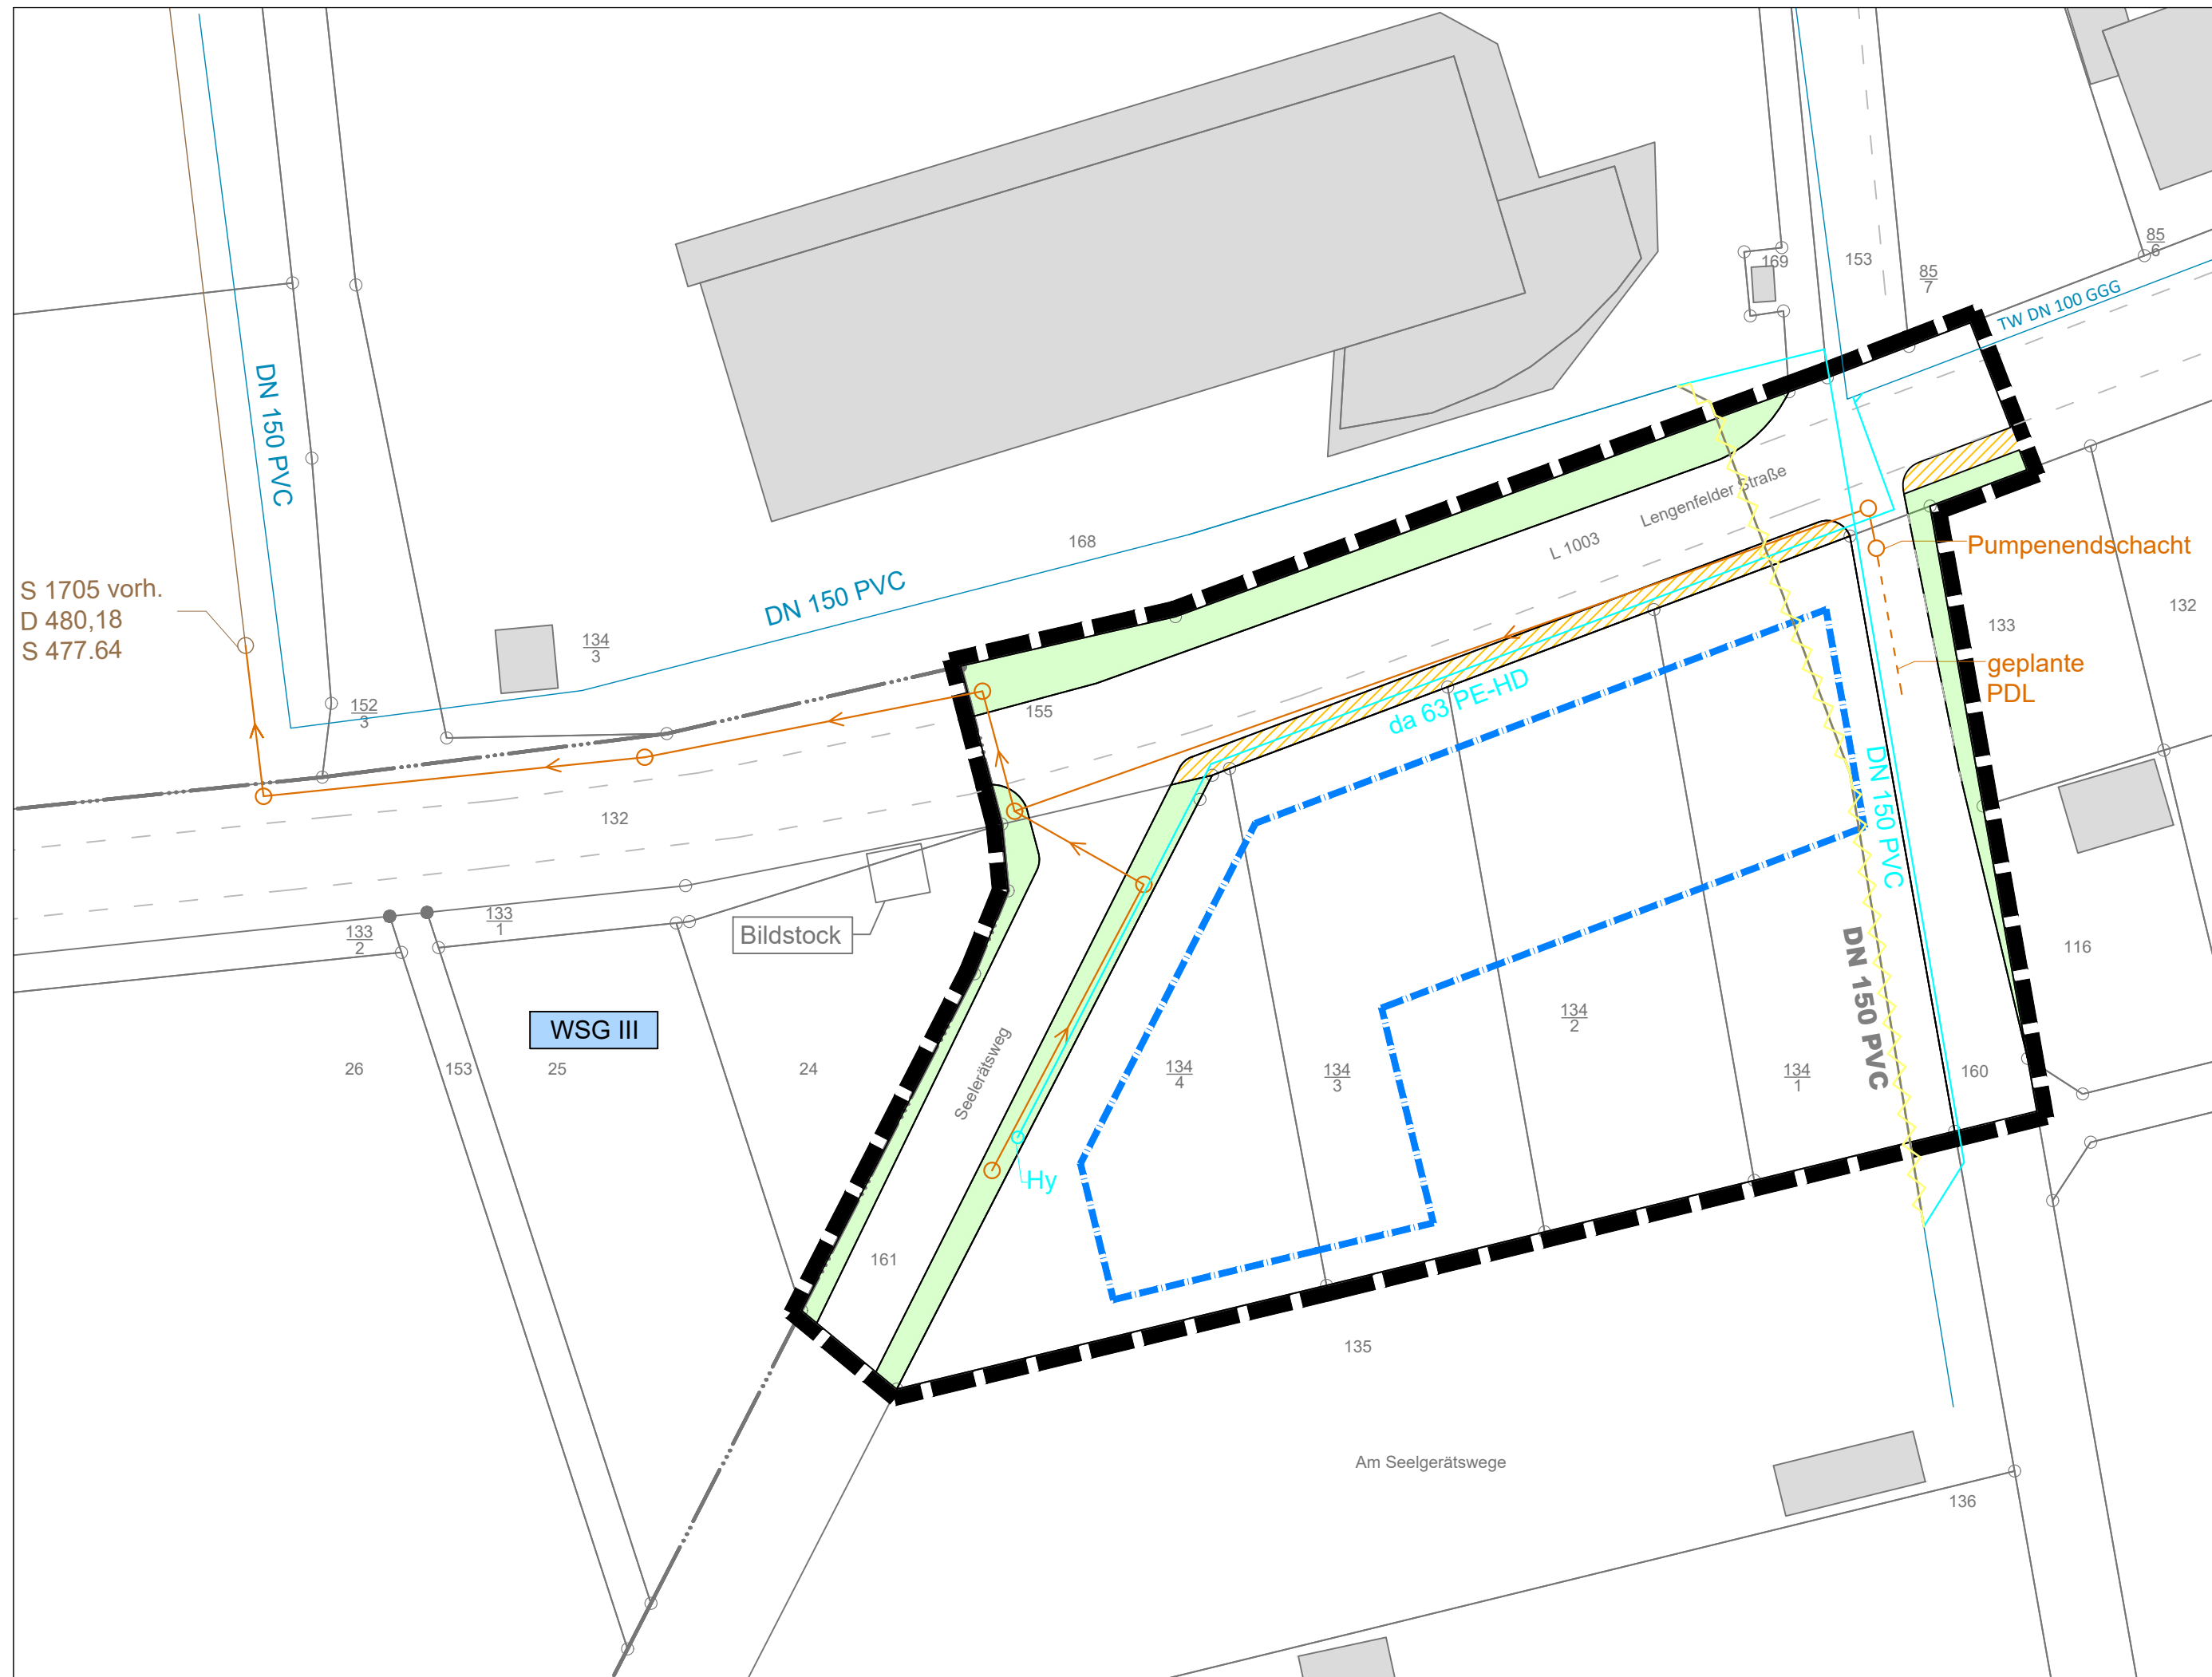

Legende:

- Wasserleitung vorhanden
- Wasserleitung geplant
- Schmutzwasserkanal vorhanden
- Schmutzwasserkanal geplant
- - - Rückbau (Wasserleitung)
- - - Fahrbahn Bestand
- - - Baugrenze
- Grenze Geltungsbereich
- Gehweg (öffentlich)
- Grünfläche (öffentlich)

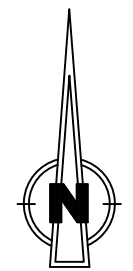

5.			
4.			
3.			
2.			
1.			
Nr.	Art der Änderung	Datum	Zeichen

<p>KELLNER UND PARTNER <small>BERATENDE INGENIEURE mbB</small> INGENIEURBAU · WASSER · INFRASTRUKTUR LINDENBÜHL 5 TEL.: 036 01/ 41 99-0 99974 MÜHLHAUSEN FAX: 036 01/ 41 99-10 E-Mail: mail@kellnerundpartner.de</p>	Planung	geprüft:
	Datum: Februar 2022	
	bearbeitet: T. Dettenbach	
	gezeichnet: S. Schwarzburg	

Konzeptionierung

Auftraggeber:

Gemeinde Rodeberg
 Lange Straße 11
 99976 Rodeberg OT Struth

Baumaßnahme:

Bebauungsplan "Am Seelgerätswege" in Rodeberg OT Struth Erschließung

Reg.-Nr. : _____

Projekt-Nr. : 2k-20-212-0739

Planbezeichnung:

Lageplan Ver- und Entsorgungsleitungen

Anlage-Nr. : _____

Blatt-Nr. : 01

Maßstab : 1 : 500

Höhenbezug:

Lagebezug :

Diese Zeichnung ist urheberrechtlich geschützt. Die Vervielfältigung, Übertragung oder Weiterverarbeitung ist nur mit Genehmigung des Büros Kellner und Partner zugelassen. Zuwiderhandlungen verpflichten zu Schadensersatz.

Auftraggeber: